
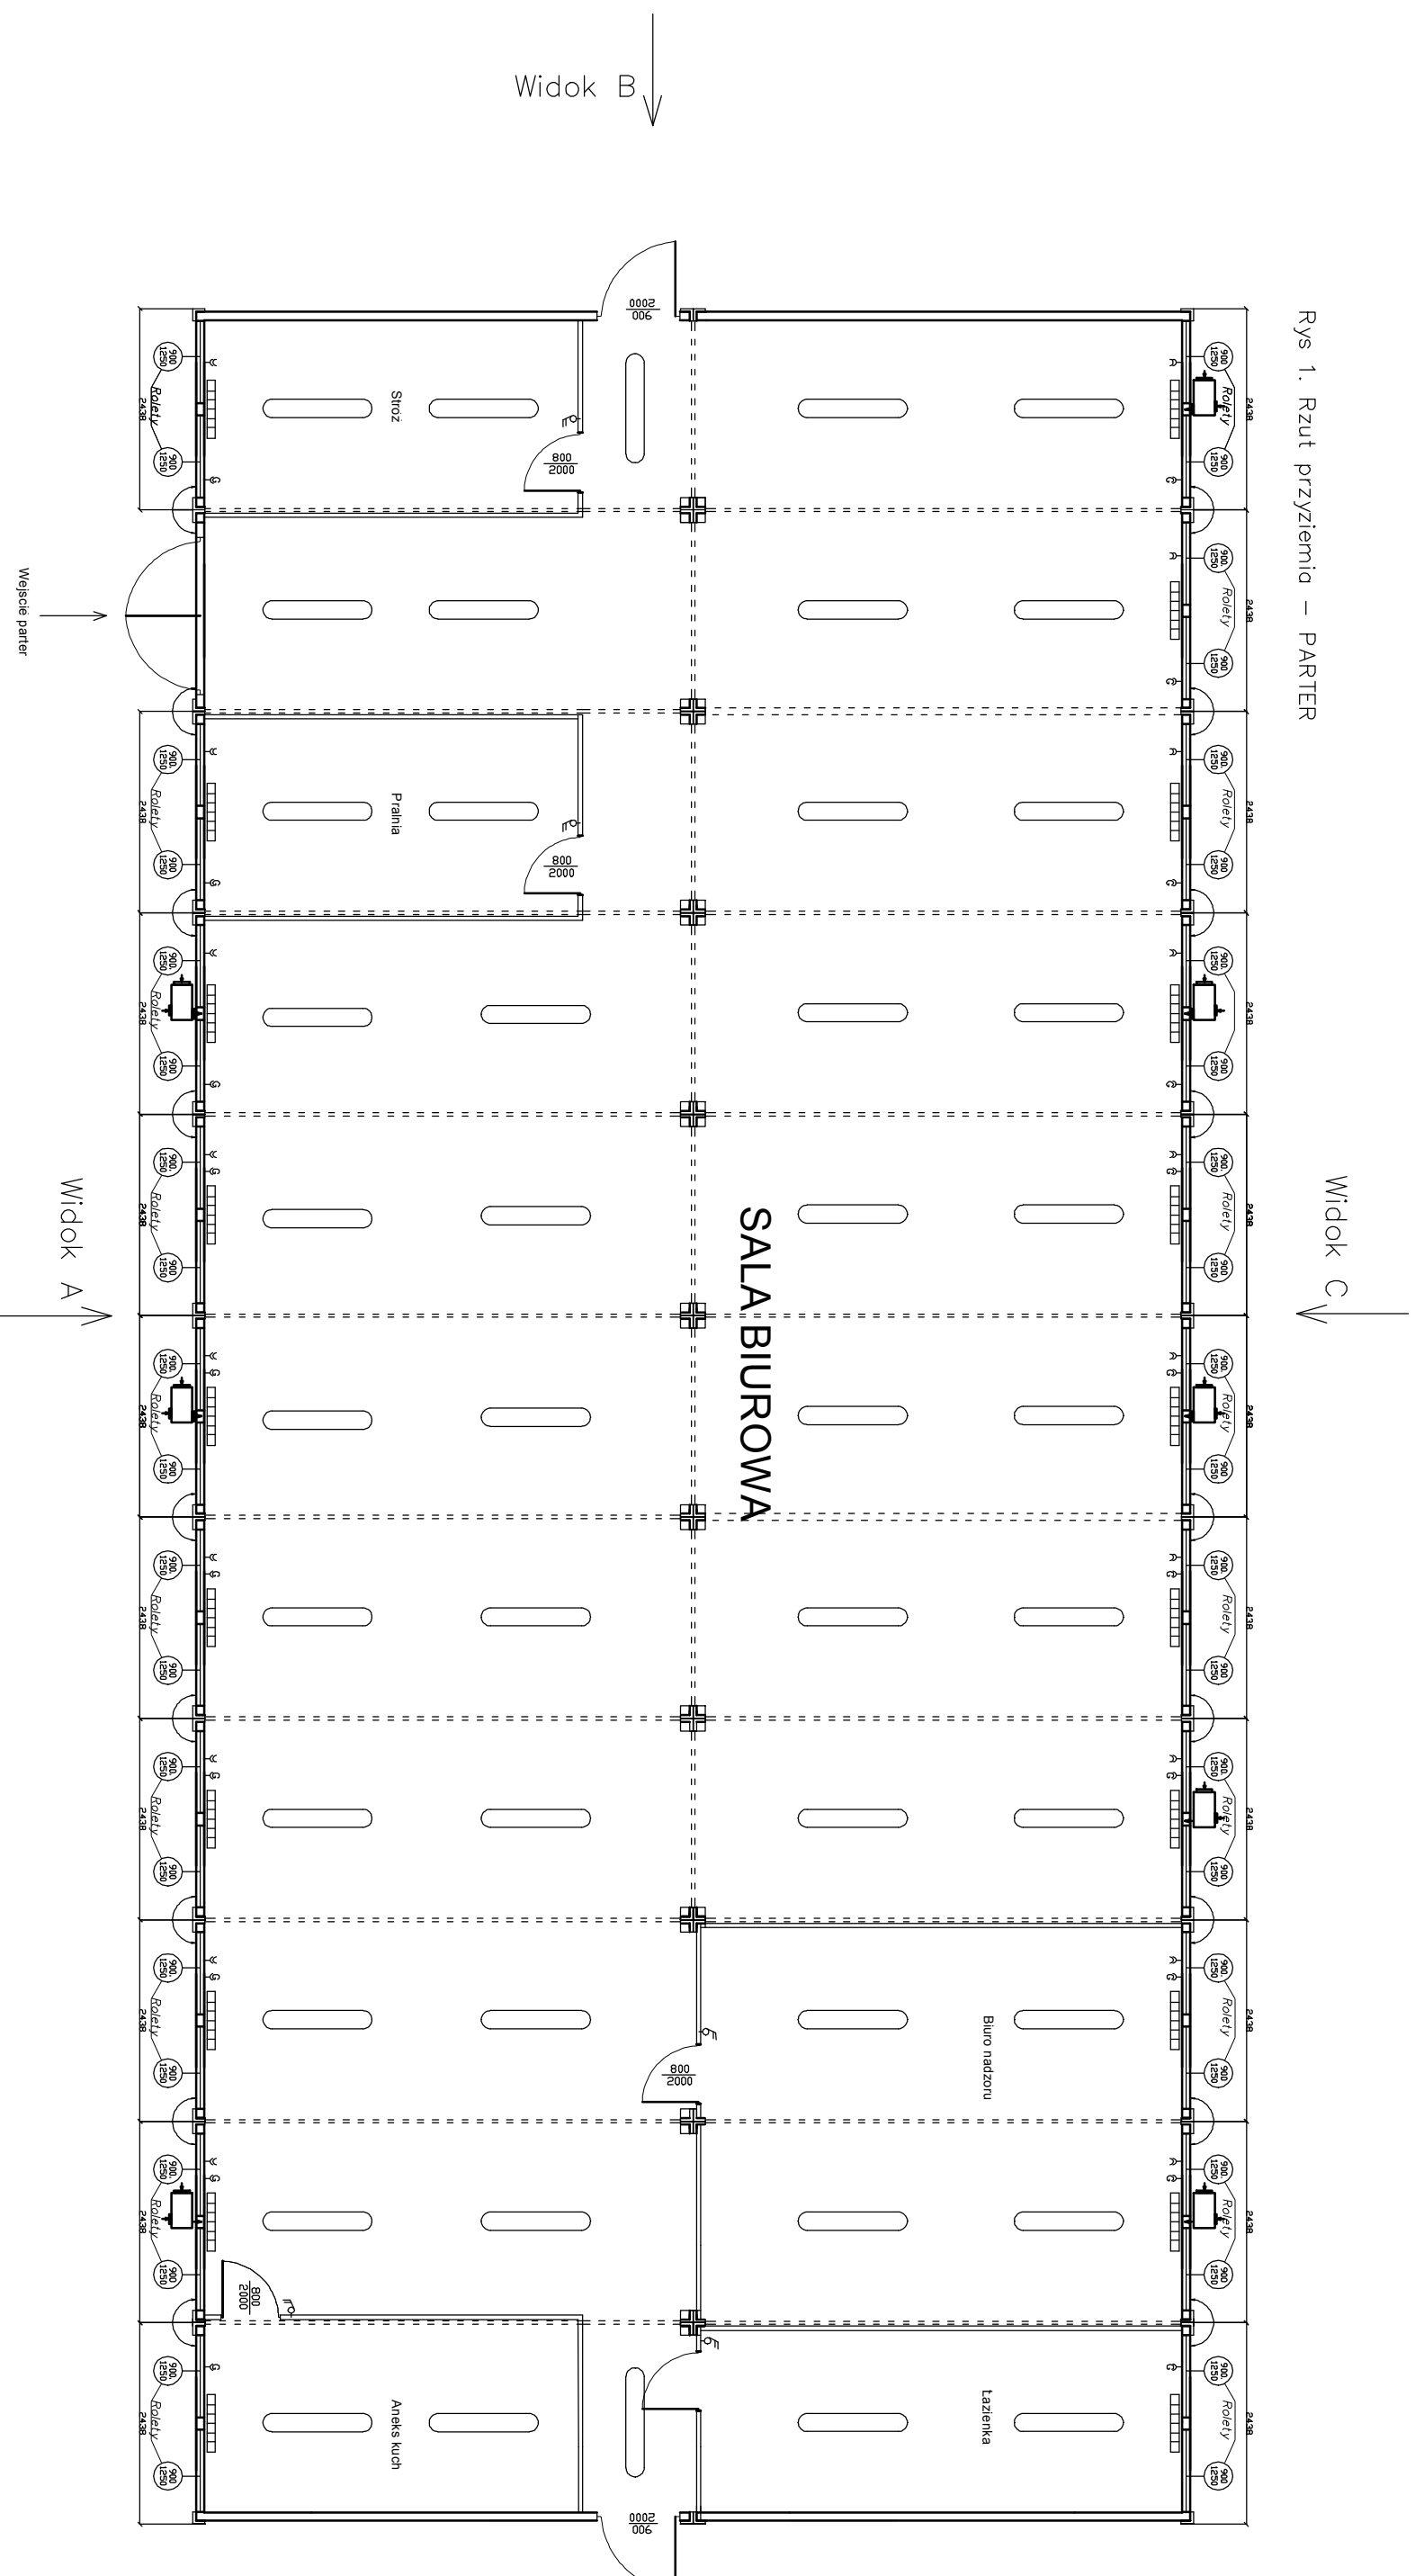


Rys 1. Rzut przyziemia – PARTER

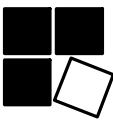

- lampa 2x36W
- grzejnik
- Y — gniazdo podwójne 230V
- g — gniazdo instalacji grzewczej
- ⊕ — wczelnik oświetlenia podwójny

 moduł system servis		Moduł System Servis sp. z o.o. 09-411 Płock ul. Zglenickiego 42 tel.: (+48 24) 366 10 85 tel/fax: (+48 24) 366 10 88 e-mail: kontenery@modulsystemservis.pl		Nr rysunku 01-00-00	
Temat	Zaplecze budowy	Nr sprawy			
Inwestor		Rewizja	0		
Opracował	inż. Piotr Jedrzejewski	Podpis		Skala	
Sprawdził	Zbigniew Kozłowski	Podpis		Data	