
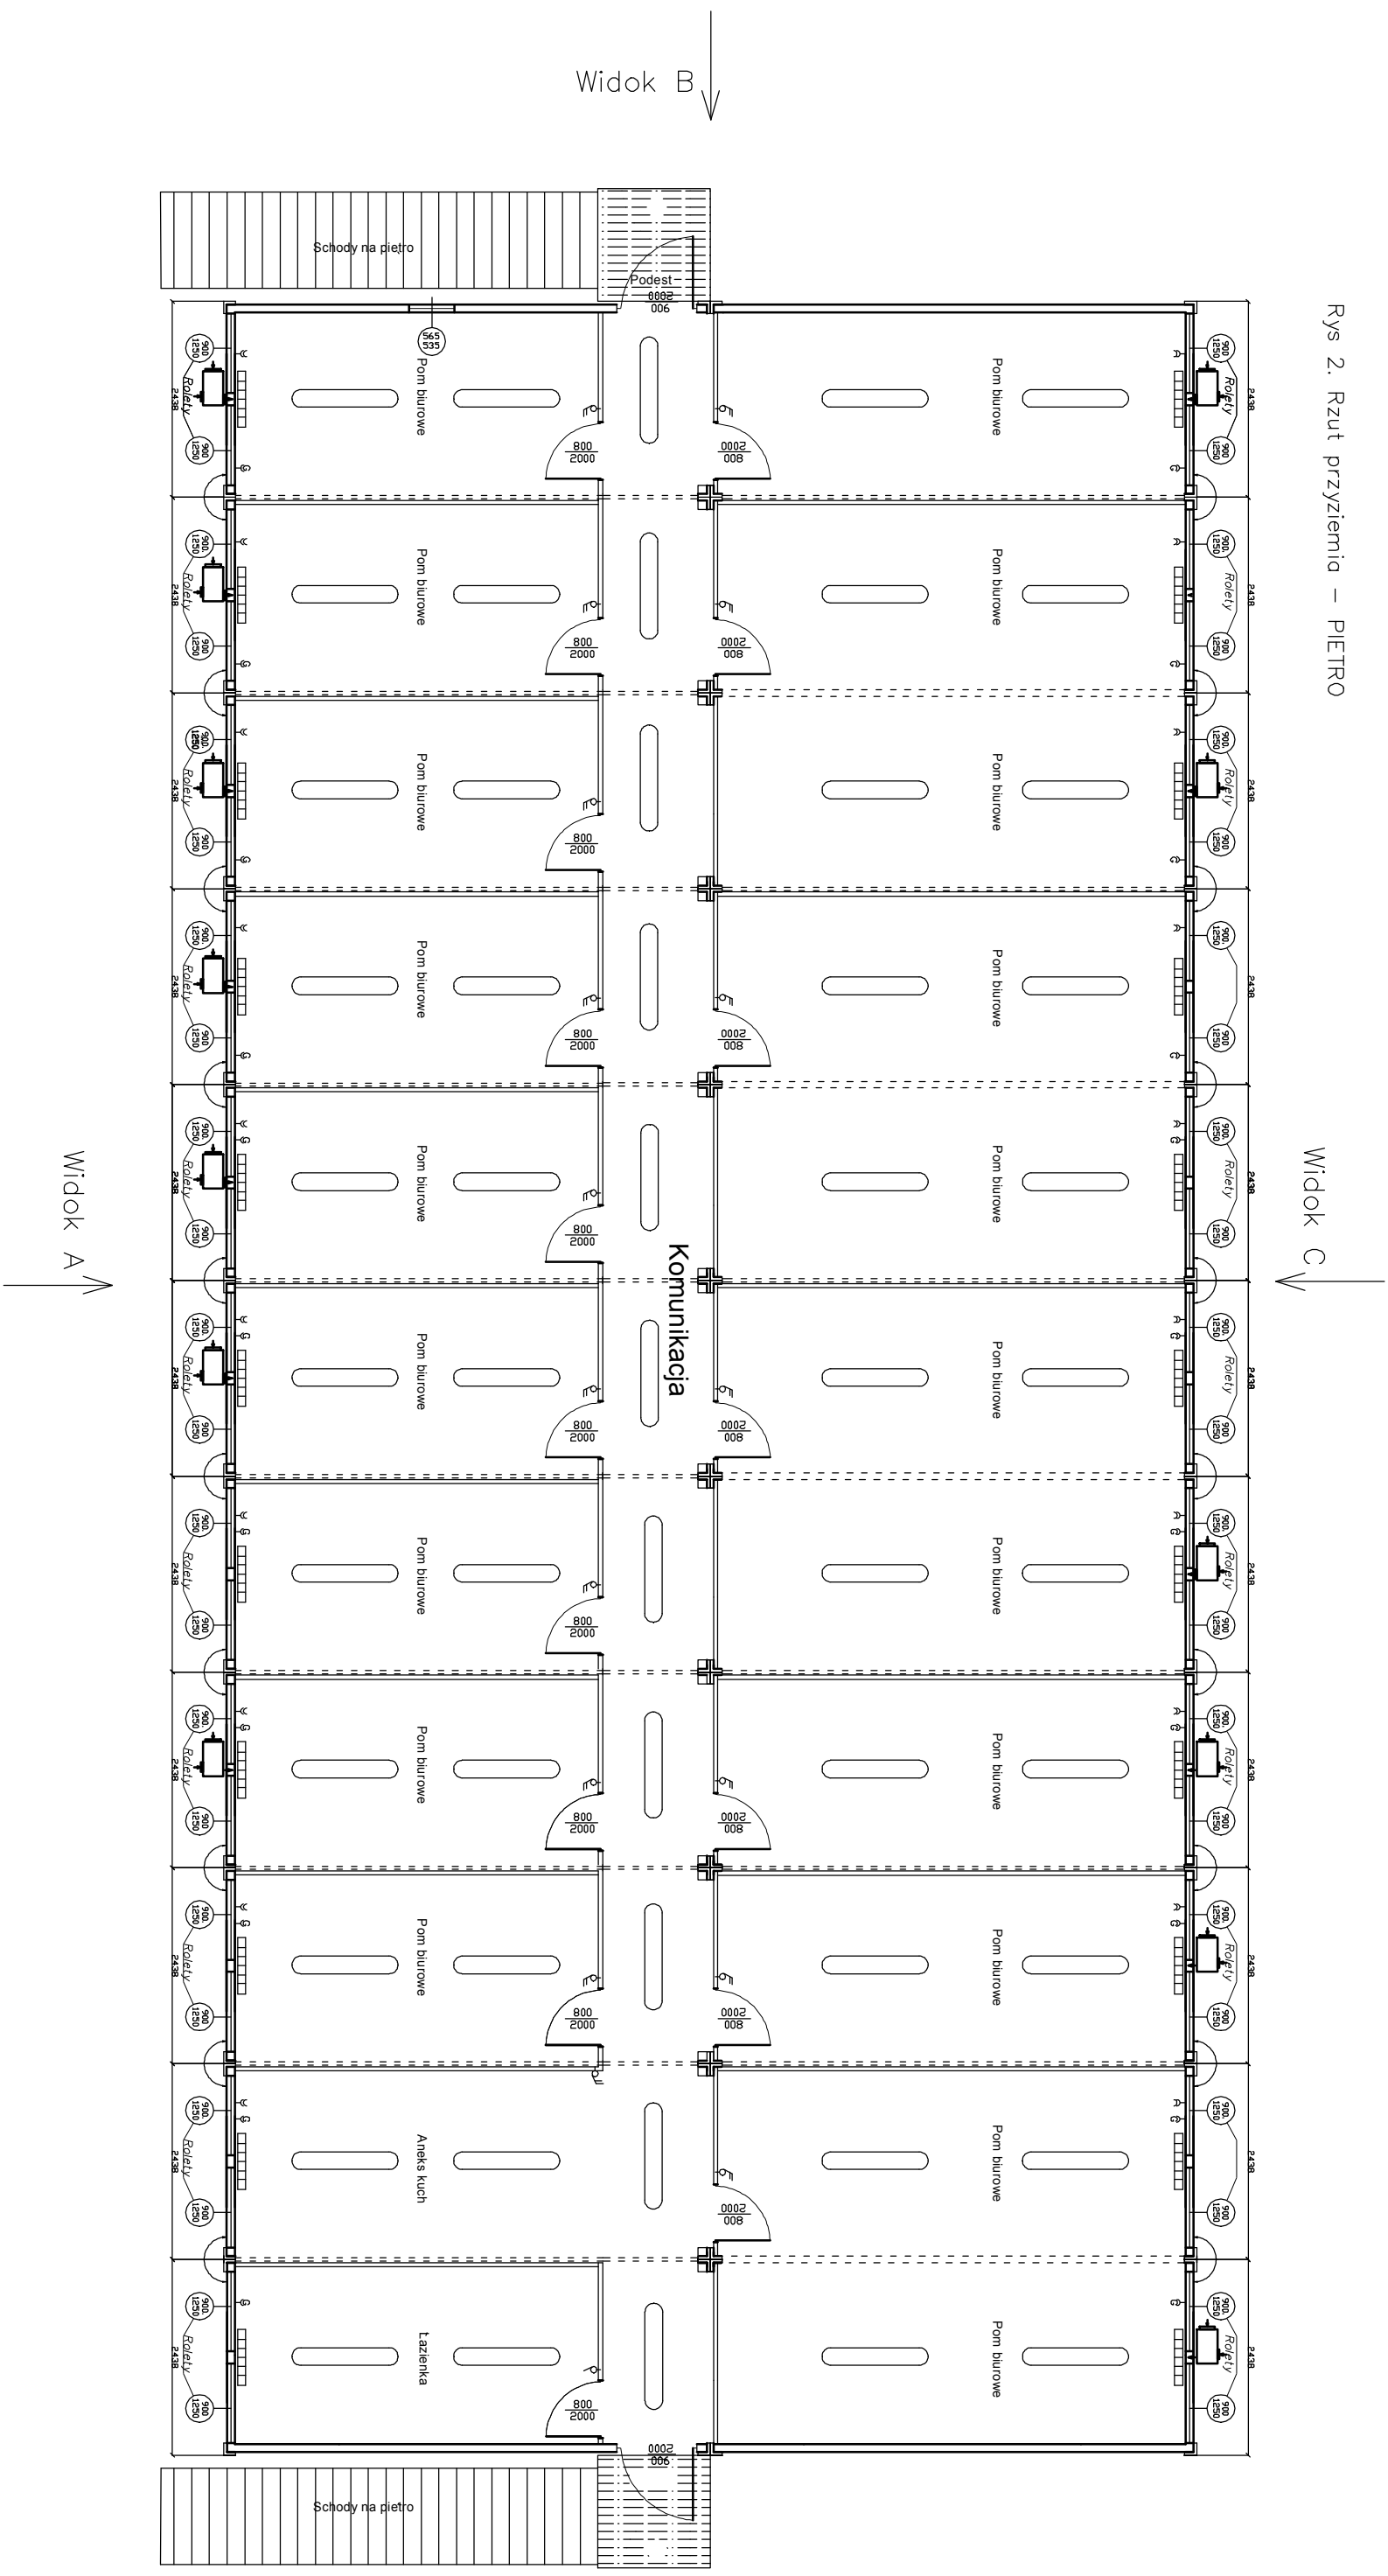


Rys 2. Rzut przyziemia – PIĘTRO

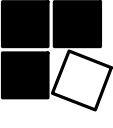

- - lampa 2x36W
- - grzejnik
- ⌵ - gniazdo podwójne 230V
- ⌚ - gniazdo instalacji grzewczej
- ⌚ - wczelnik oświetlenia podwójny

 <p>moduł system serwis</p> <p>Moduł System Serwis sp. z o.o. 09-411 Płock ul. Zglenickiego 42 tel.: (+48 24) 366 10 85 tel/fax: (+48 24) 366 10 88 e-mail: kontenery@modulsystemserwis.pl</p>		Nr rysunku
Temat	Zaplecze budowy	01-00-00
Investor		
Opracował	inż. Piotr Jedrzejewski	Skala
Sprawił	Zbigniew Kozłowski	Data